

ОБЪЯВЛЕНИЕ!

Администрация Скалистовского сельского поселения сообщает, что

в зале заседания Скалистовского сельского поселения

06 февраля 2023 года в 15:00 состоится проведение конкурса на получение (выделение) земельных участков под нестационарные торговые объекты


с. Скалистое

- 1. ул.Ленина (напротив МКД №7 ул.Титова - магазин (80 кв.м) согласно схемы**
- 2. ул.Ленина (вблизи дома № 38) - Модульная автозаправочная станция (30 кв.м) согласно схемы**

Приложение на 2 л. (схемы размещения НТО)


*Администрация
Скалистовского сельского поселения*

Ситуационная схема

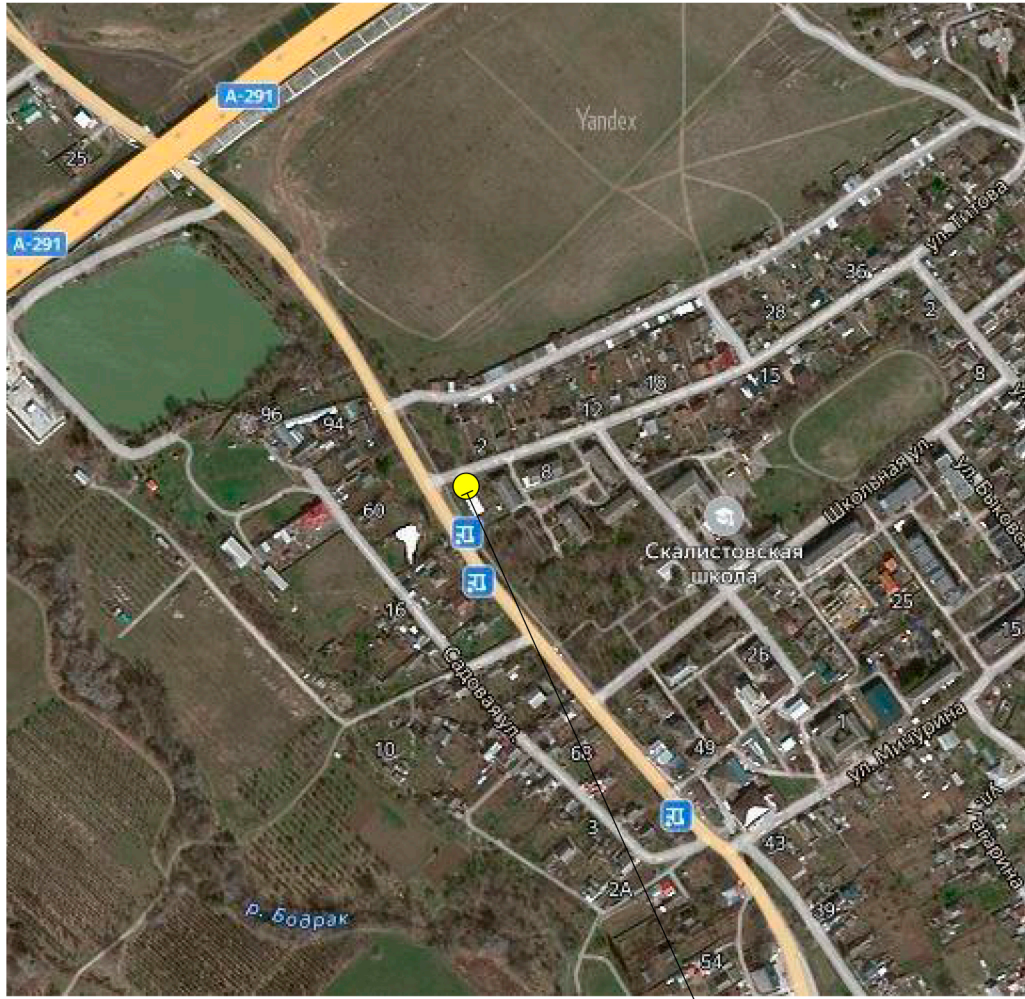

Размещение НТО

Схема размещения НТО М 1:500

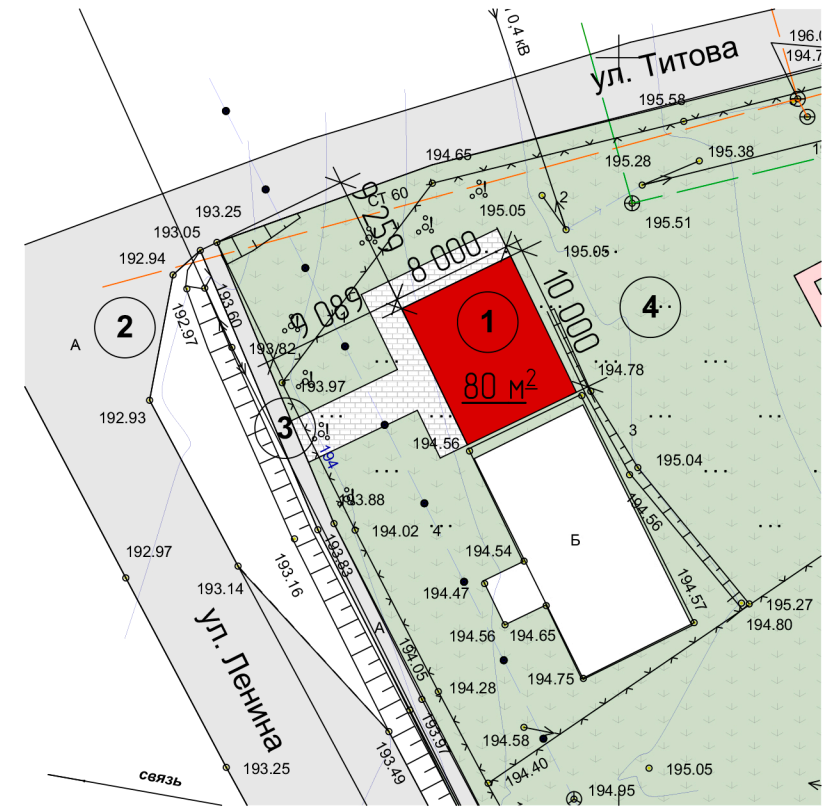

Экспликация:

- 1. Территория под проектируемой НТО
- 2. Дорога
- 3. Пешеходная дорожка
- 4. Зеленые насаждения


Условные обозначения:

- Территория под проектируемой НТО
- Дорога.
- Пешеходная дорожка.
- Зеленые насаждения

№	НТО	Площадь, м ²
1	Нестационарный торговый объект №__	80,0

						Схема размещения нестационарного торгового объекта по адресу: Республика Крым, Бахчисрайский район, с.Скалистое ул. Ленина/ул.Титова			
Изм.	Колуч	Лист	№Док	Подп.	Дата		Стадия	Лист	Листов
								1	1
ГАП						Куцак А.А.			
Разработал						Куцак А.А.			
						Схема размещения нестационарного торгового объекта М 1:500		ИП Куцак А.А. г. Бахчисарай	

Ситуационная схема

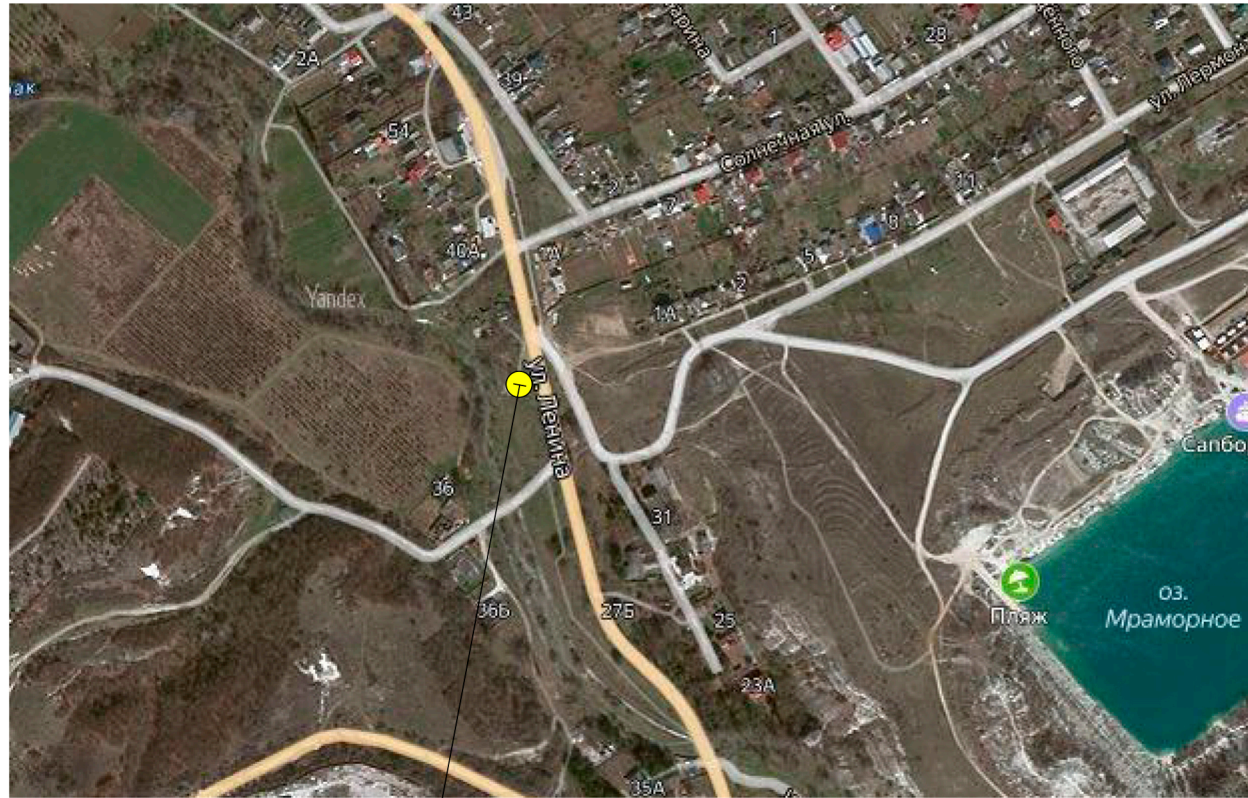

Размещение НТО


Экспликация:

- 1. Территория под проектируемой НТО
- 2. Дорога
- 3. Проезд
- 4. Зеленые насаждения

Условные обозначения:

- Территория под проектируемой НТО
- Дорога
- Проезд
- Зеленые насаждения

Схема размещения НТО М 1:500

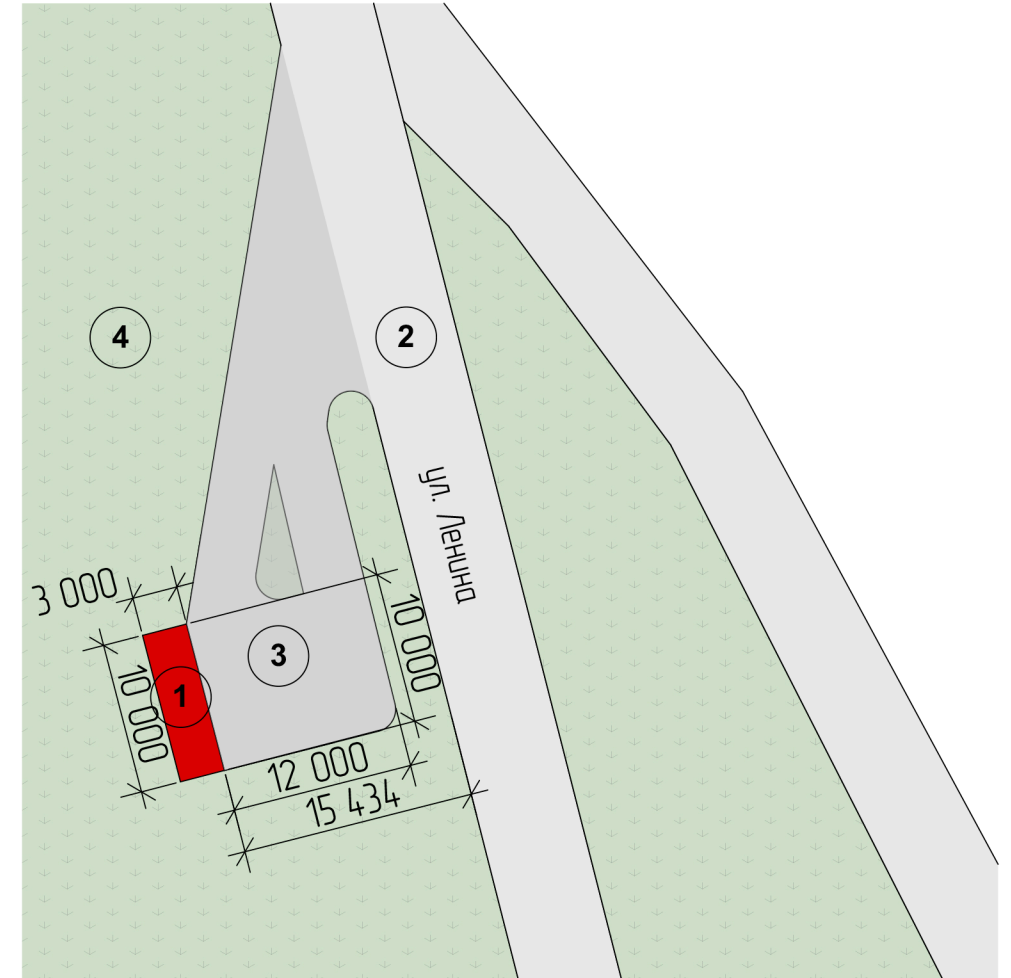

№	НТО	Площадь, м ²
1	Нестационарный торговый объект №__	30,0

Изм.	Колуч.	Лист	№Док.	Подп.	Дата	Схема размещения нестационарного торгового объекта по адресу: Республика Крым, Бахчисрайский район, с Скалистое ул. Ленина (рядом с д. 38)			
							Стадия	Лист	Листов
ГАП		Куцак А.А.						1	1
Разработал		Куцак А.А.				Схема размещения нестационарного торгового объекта М 1:500	ИП Куцак А.А. г. Бахчисарай		